


PLANTA DA UNIDADE DA FRENTE – COBERTURA

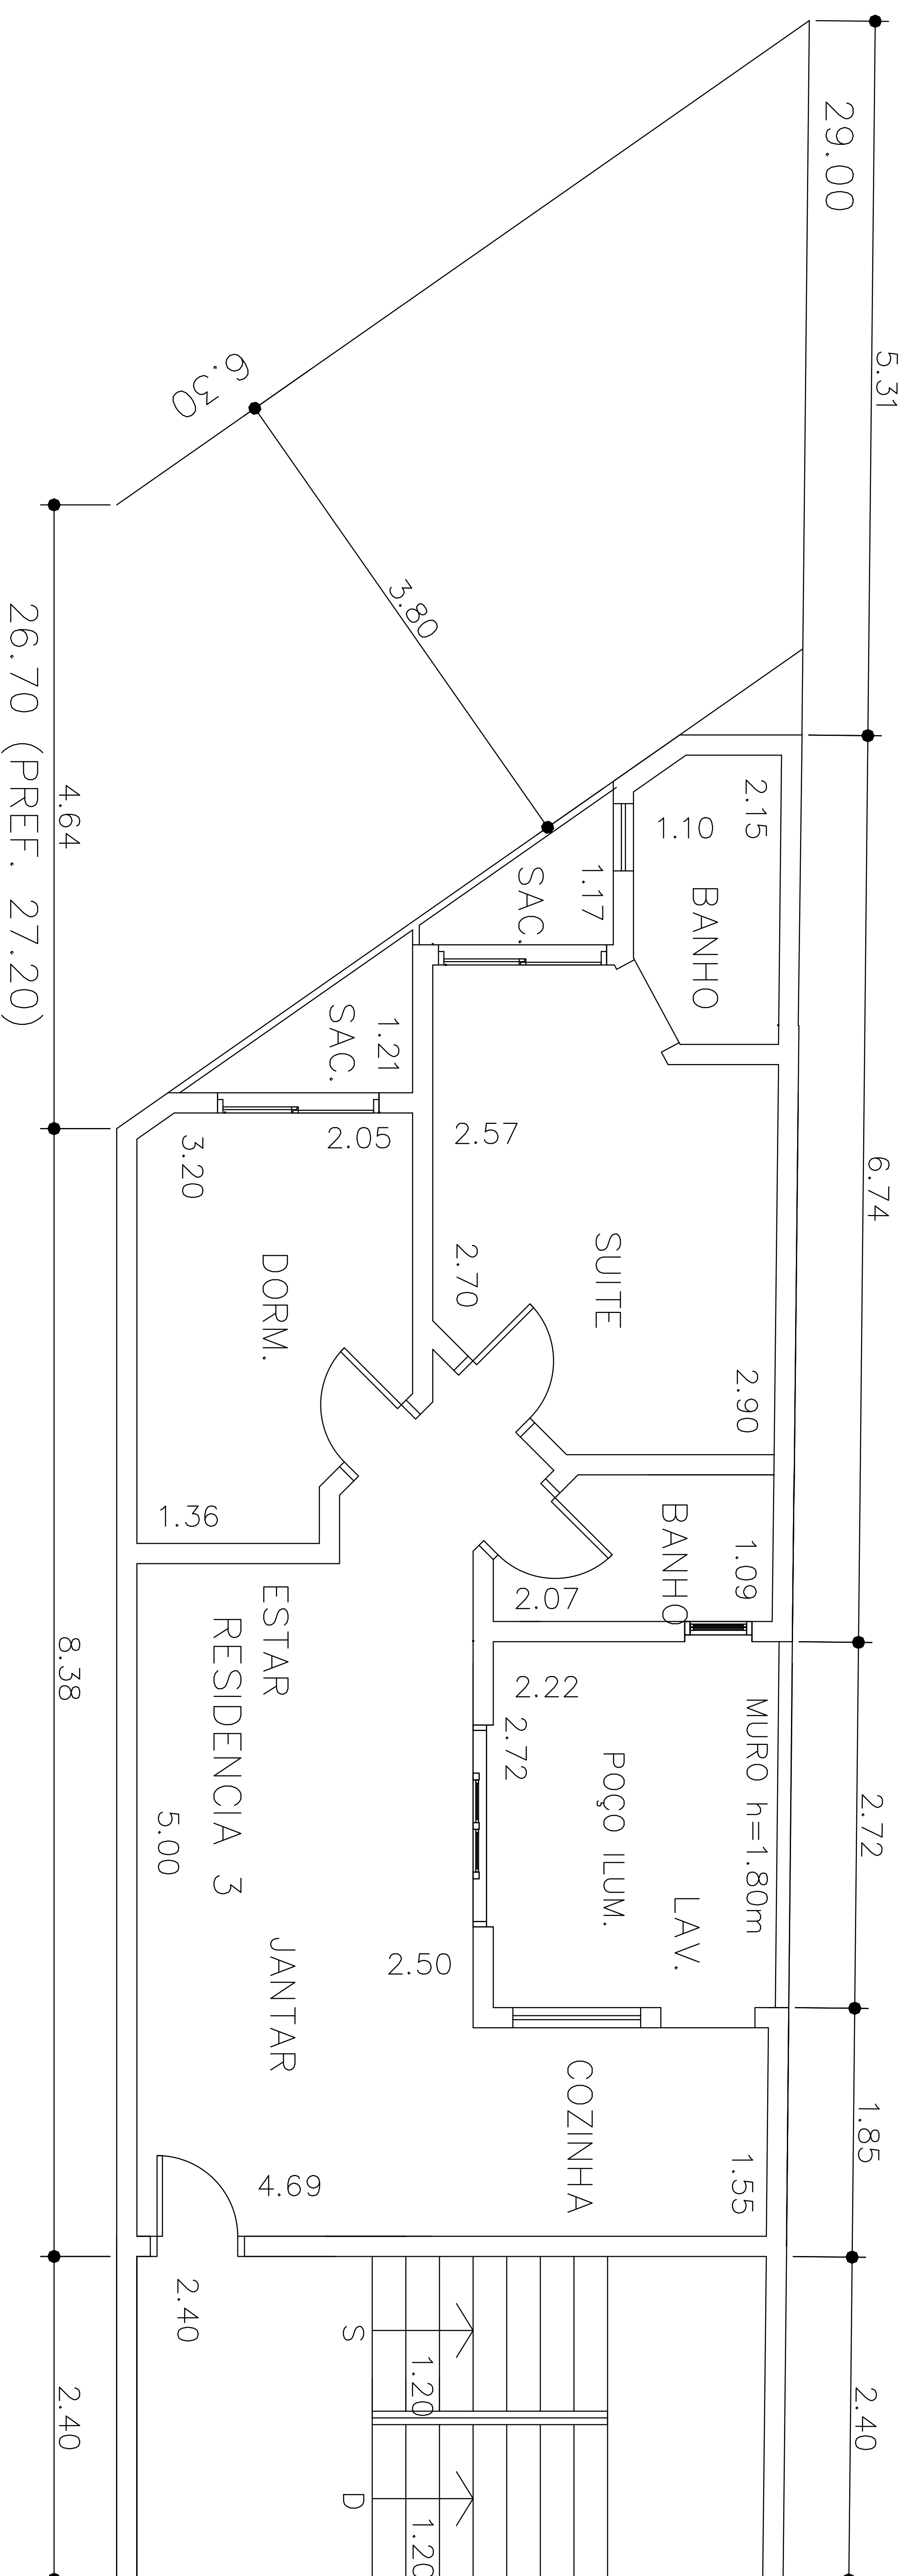

PLANTA DA UNIDADE DA FRENTE – 2º PAV.